



VOORGEVEL (STRAATGEVEL) KONINGSLINDE 14 TM 14E) 1:100

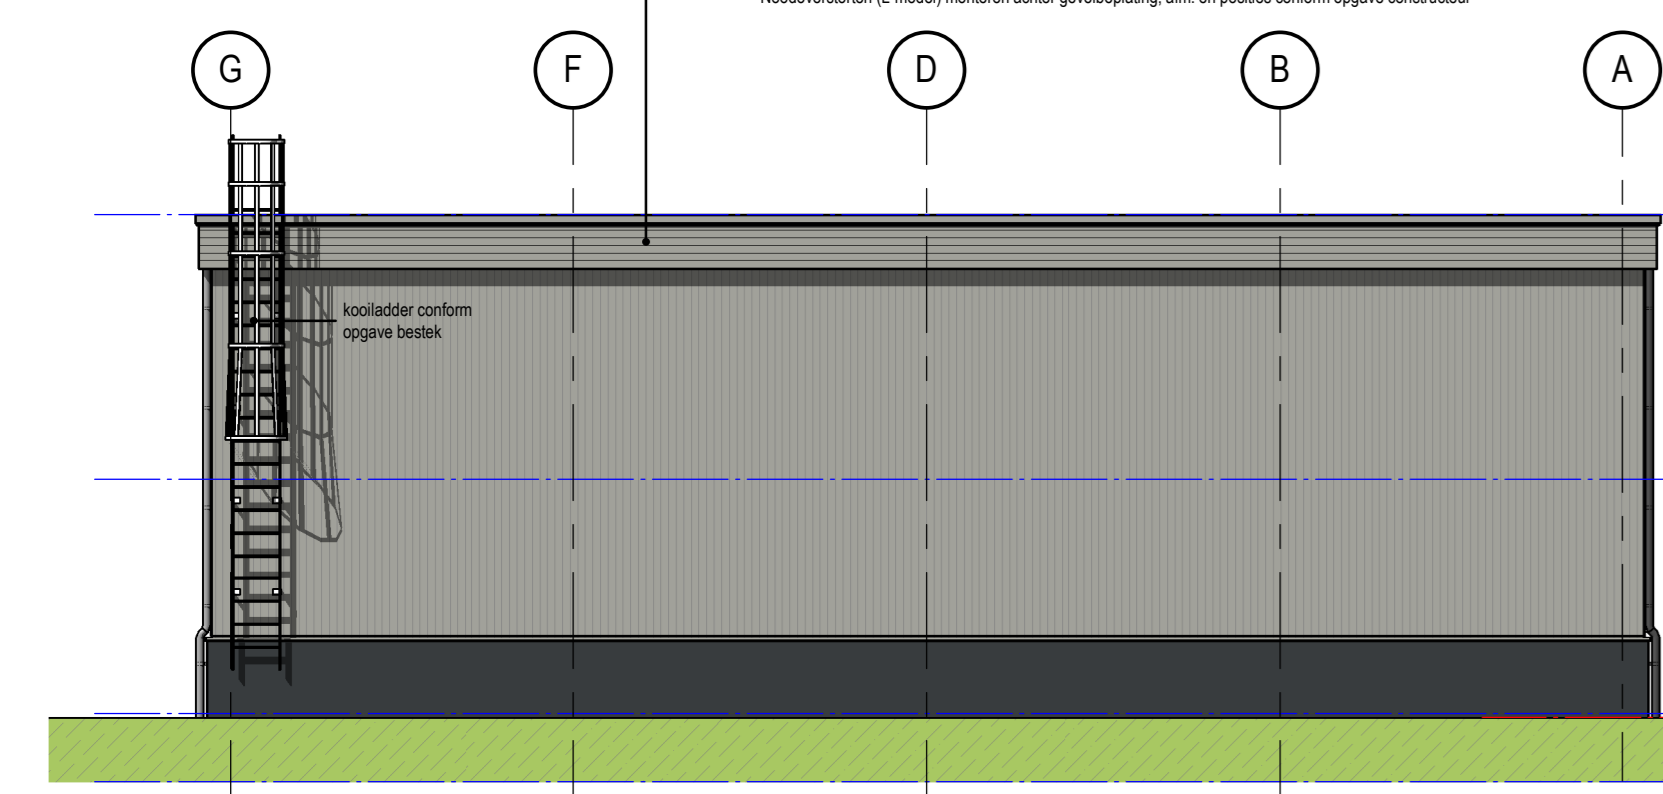

ACHTERGEVEL 1:100


RECHTER ZIJGEVEL 1:100

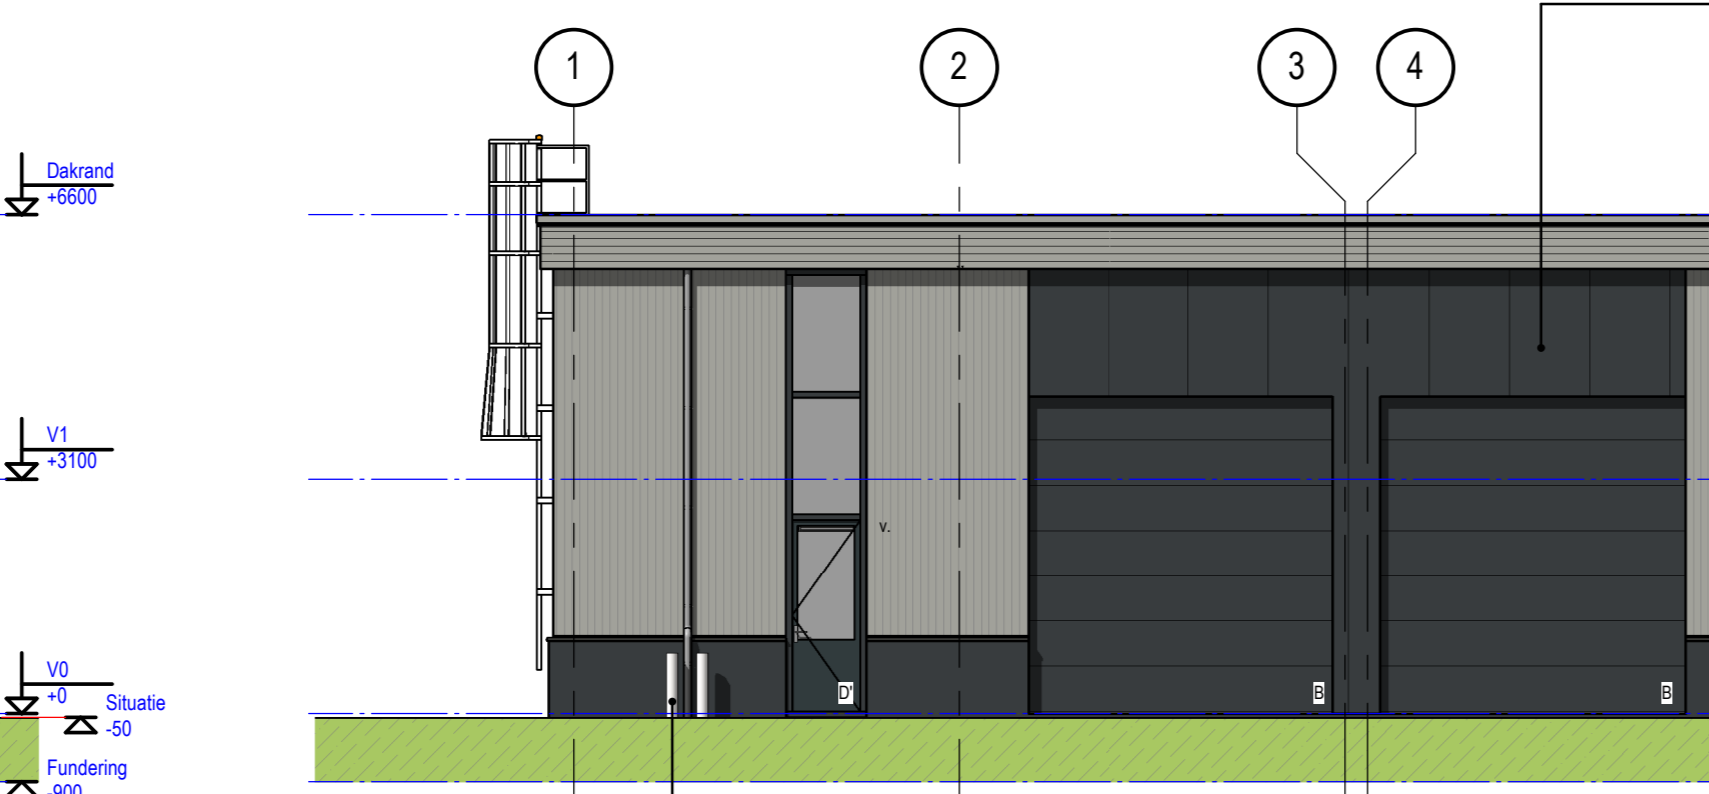

LINKER ZIJGEVEL 1:100




RECHTER ZIJGEVEL 1:100

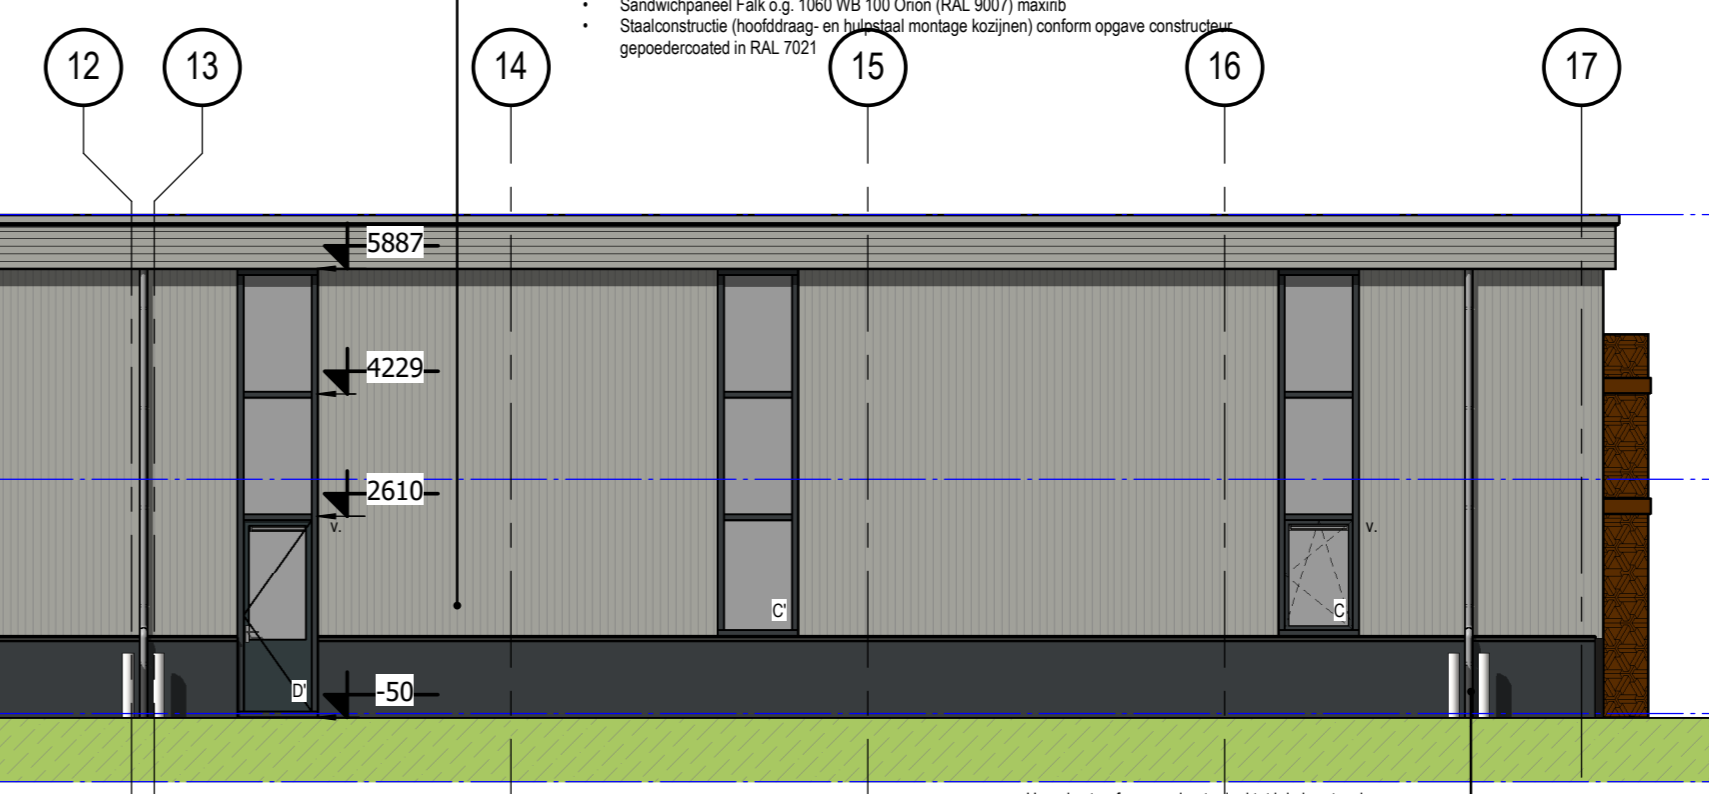


RECHTER ZIJGEVEL 1:100




DOORSNEDEN A-A 1:50

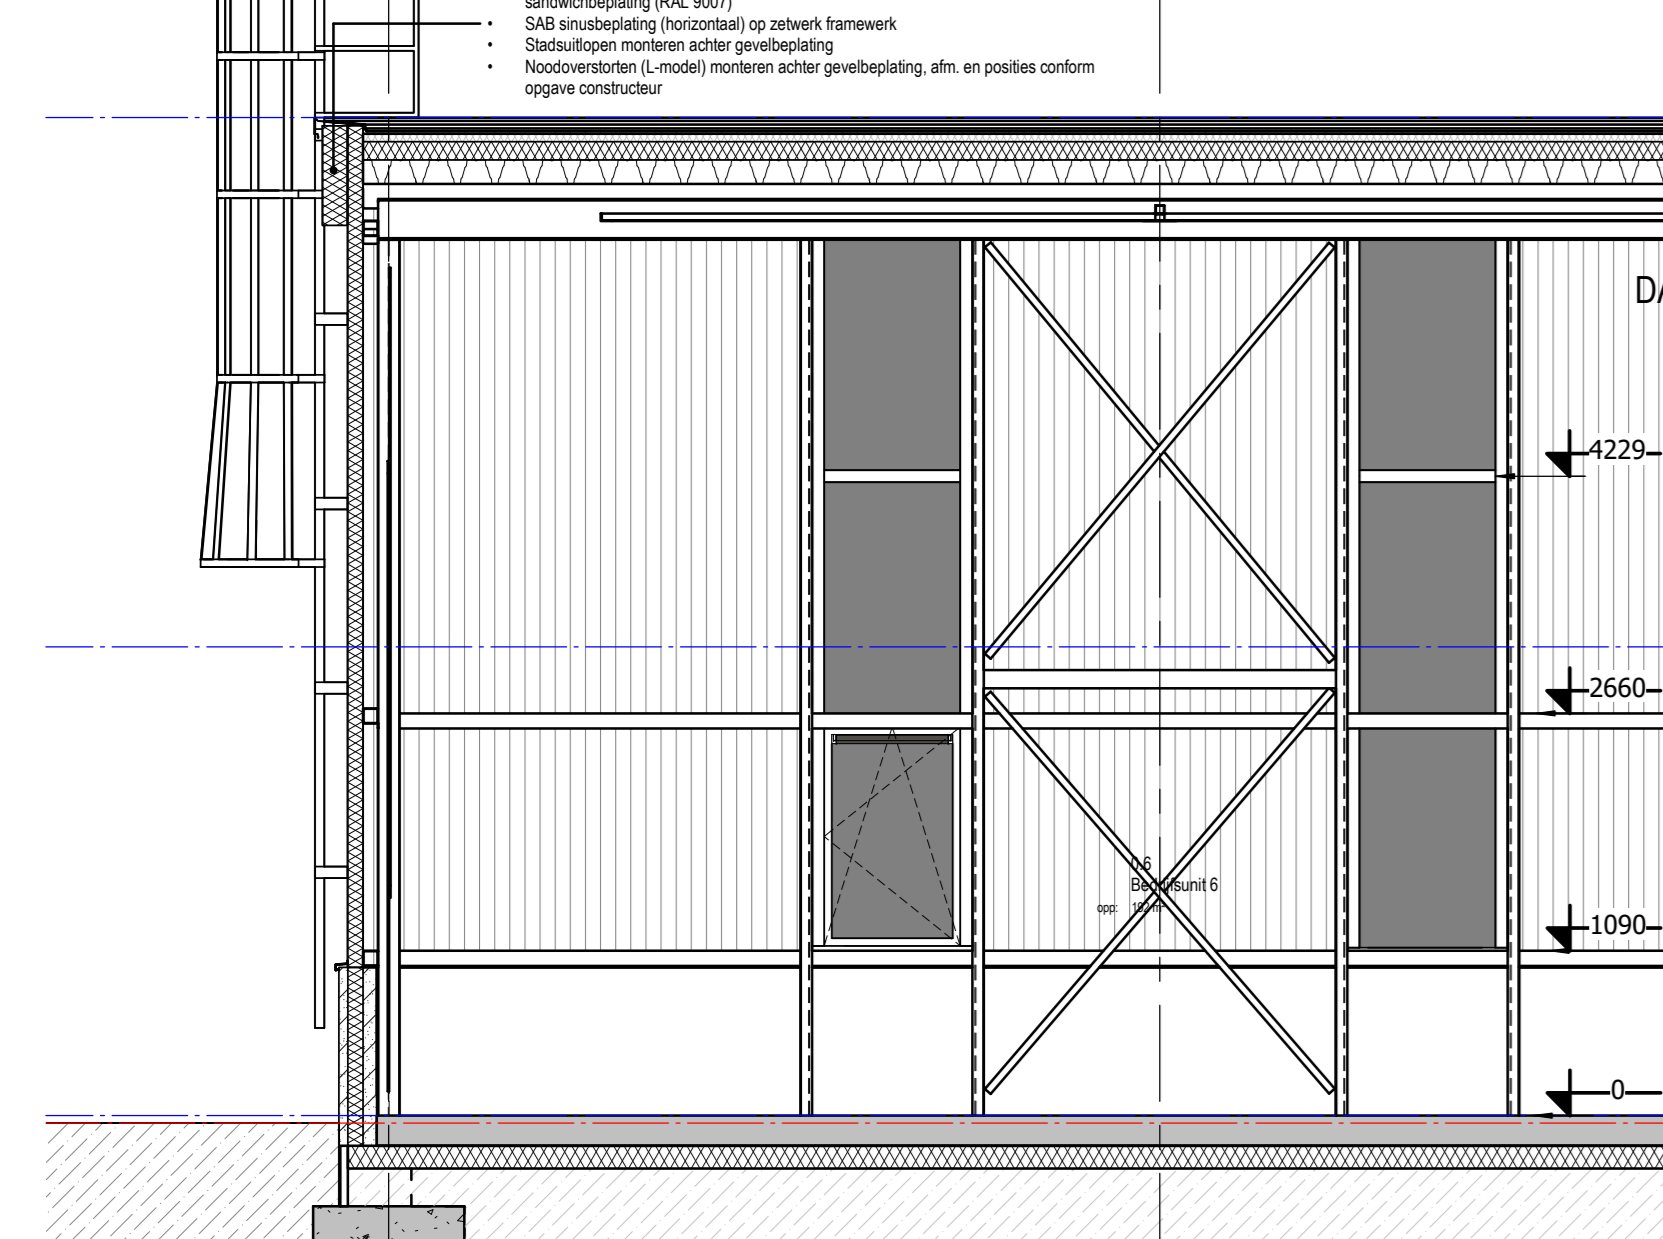


DOORSNEDEN B-B 1:50

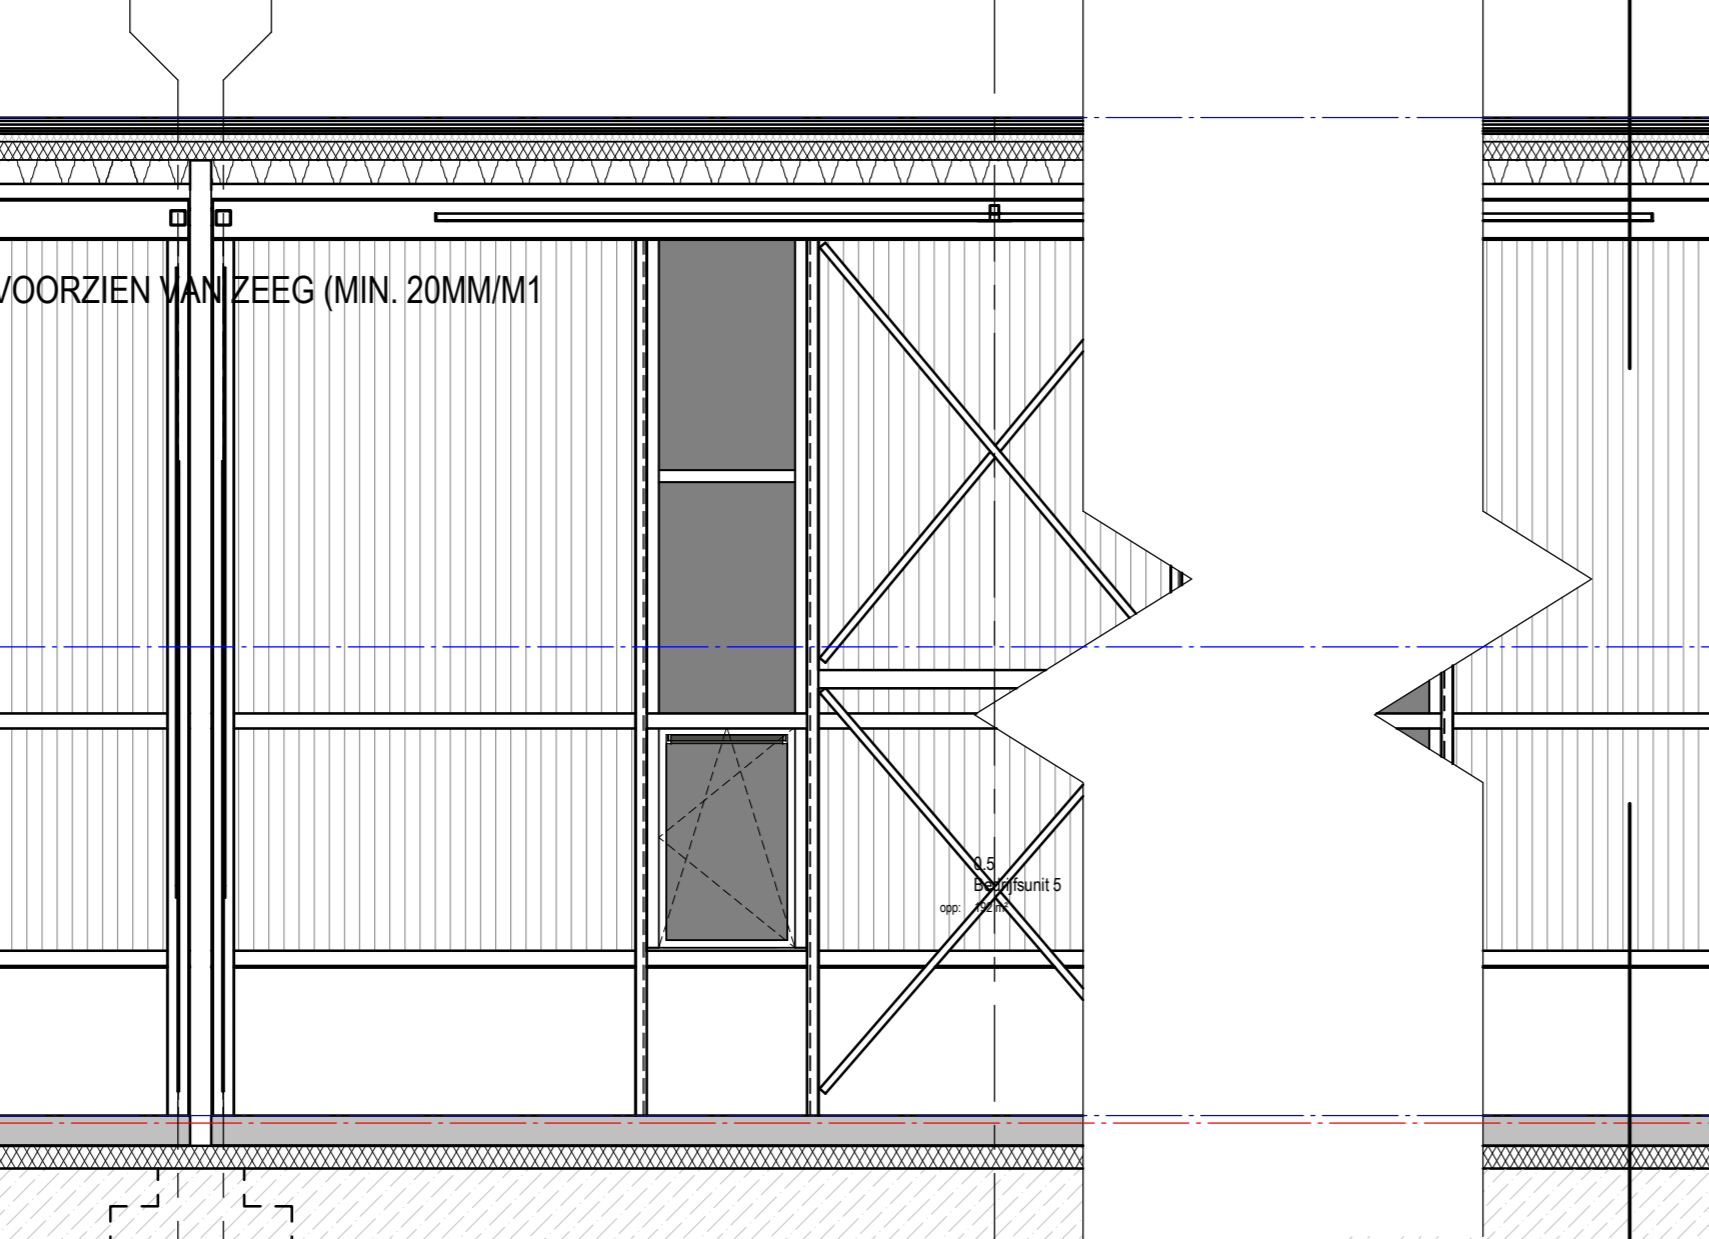


DOORSNEDEN C-C 1:50

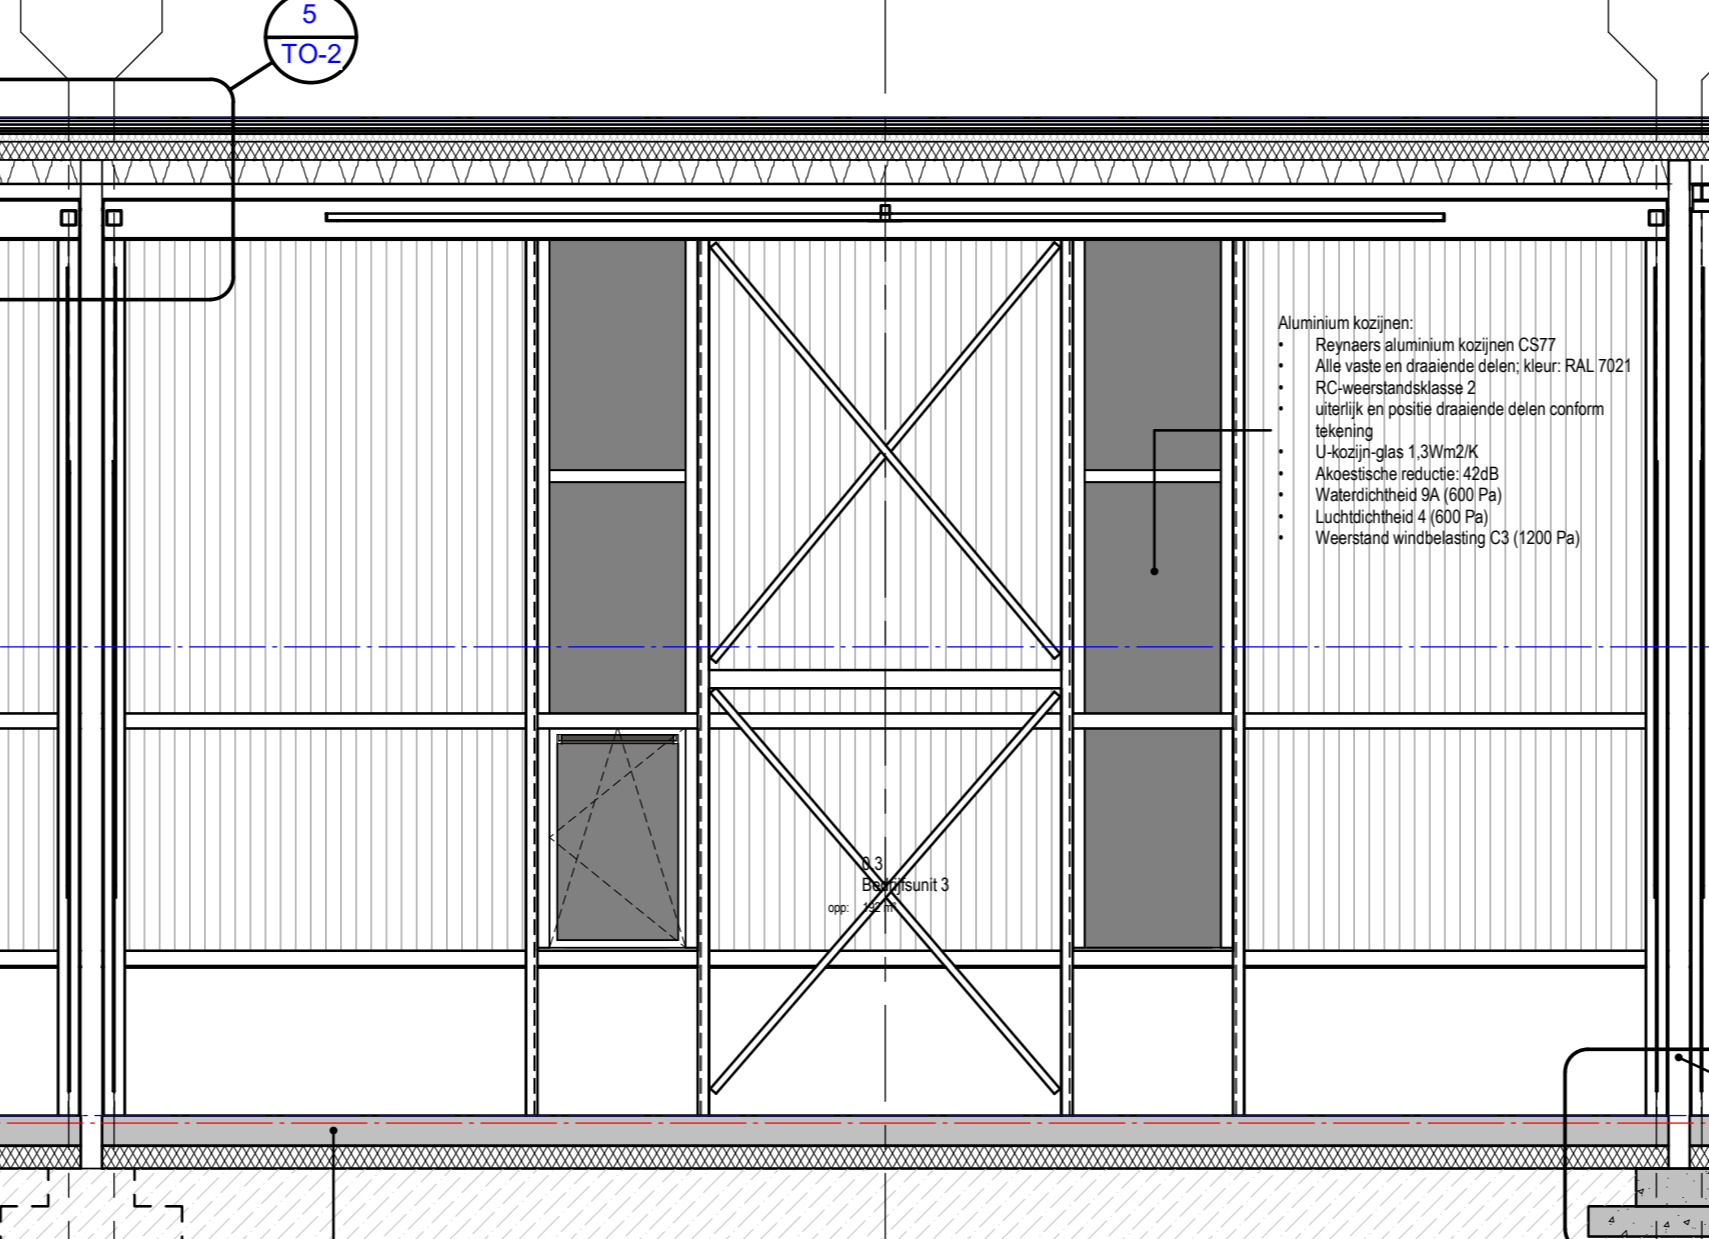


DOORSNEDEN D-D 1:50

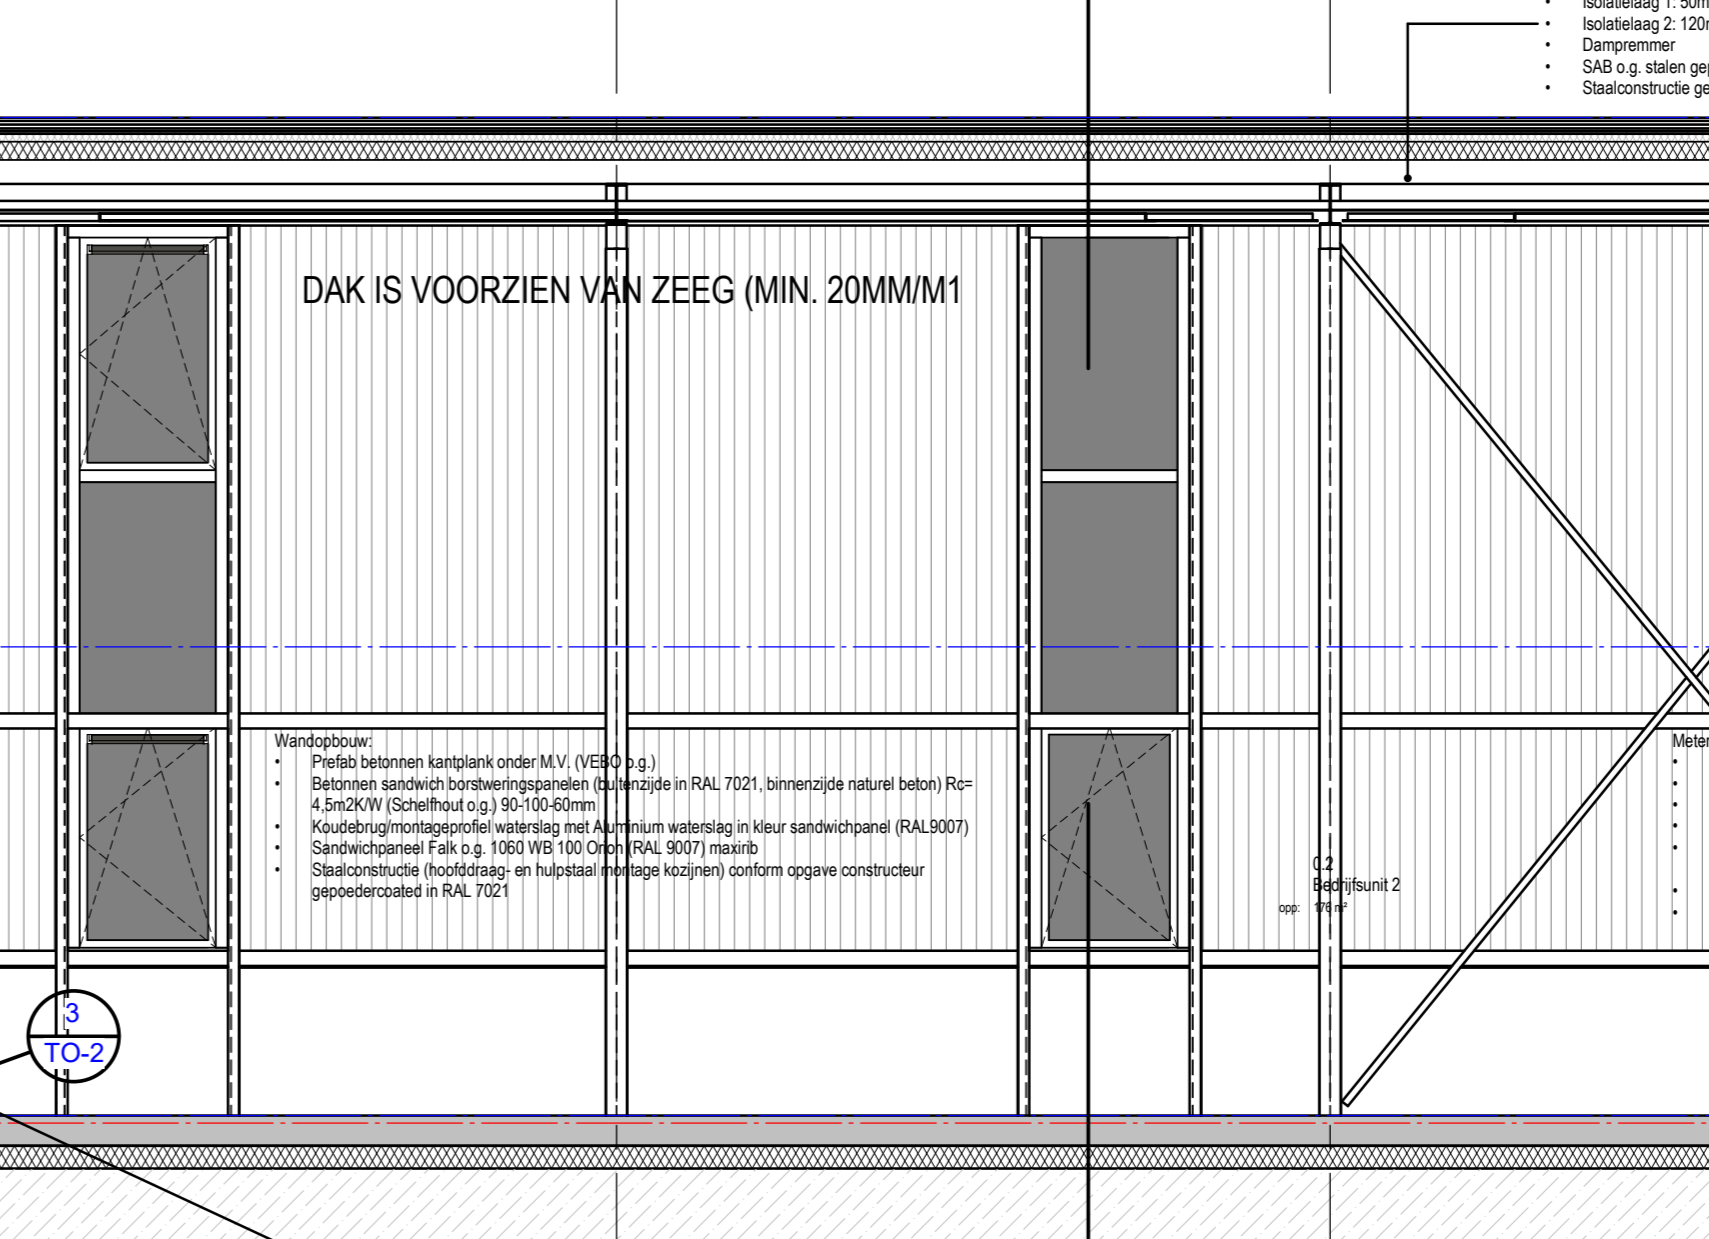


DOORSNEDEN E-E 1:50

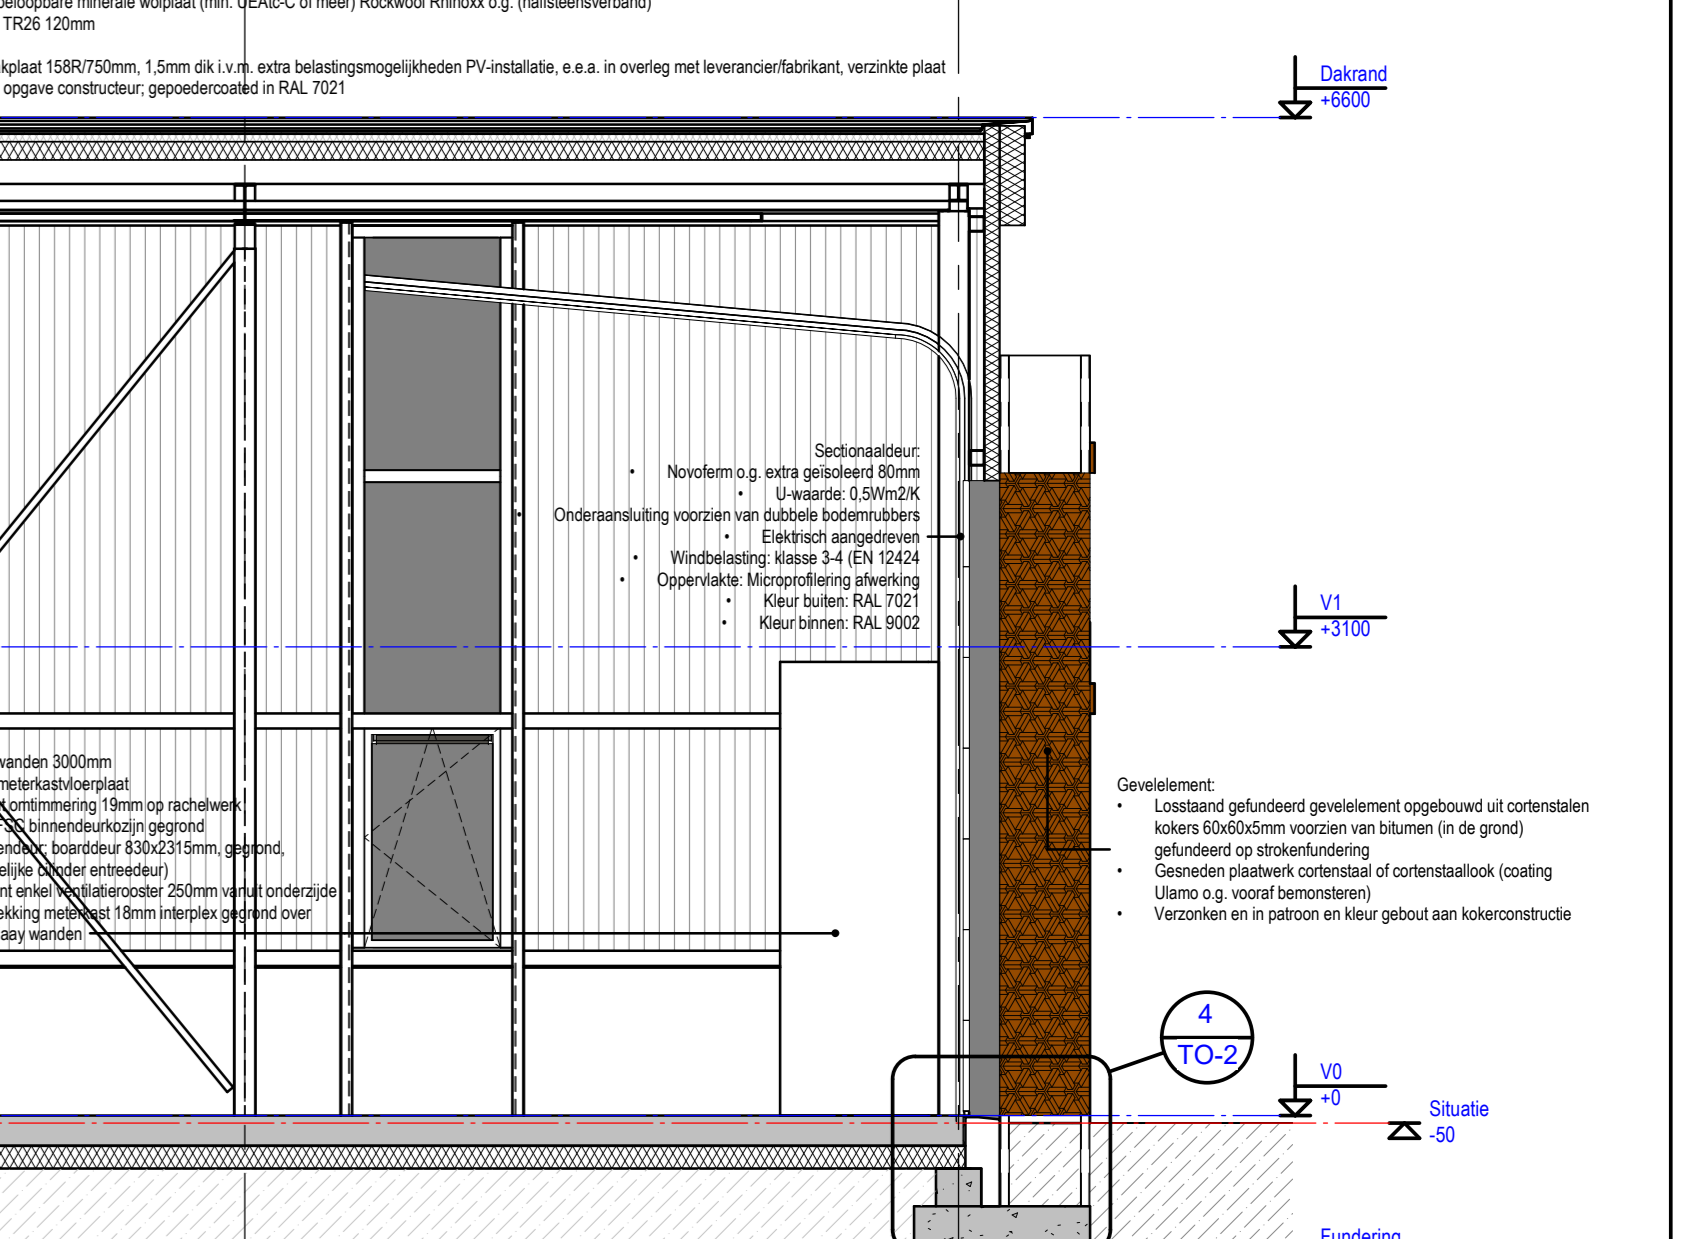


DETAIL 1:10

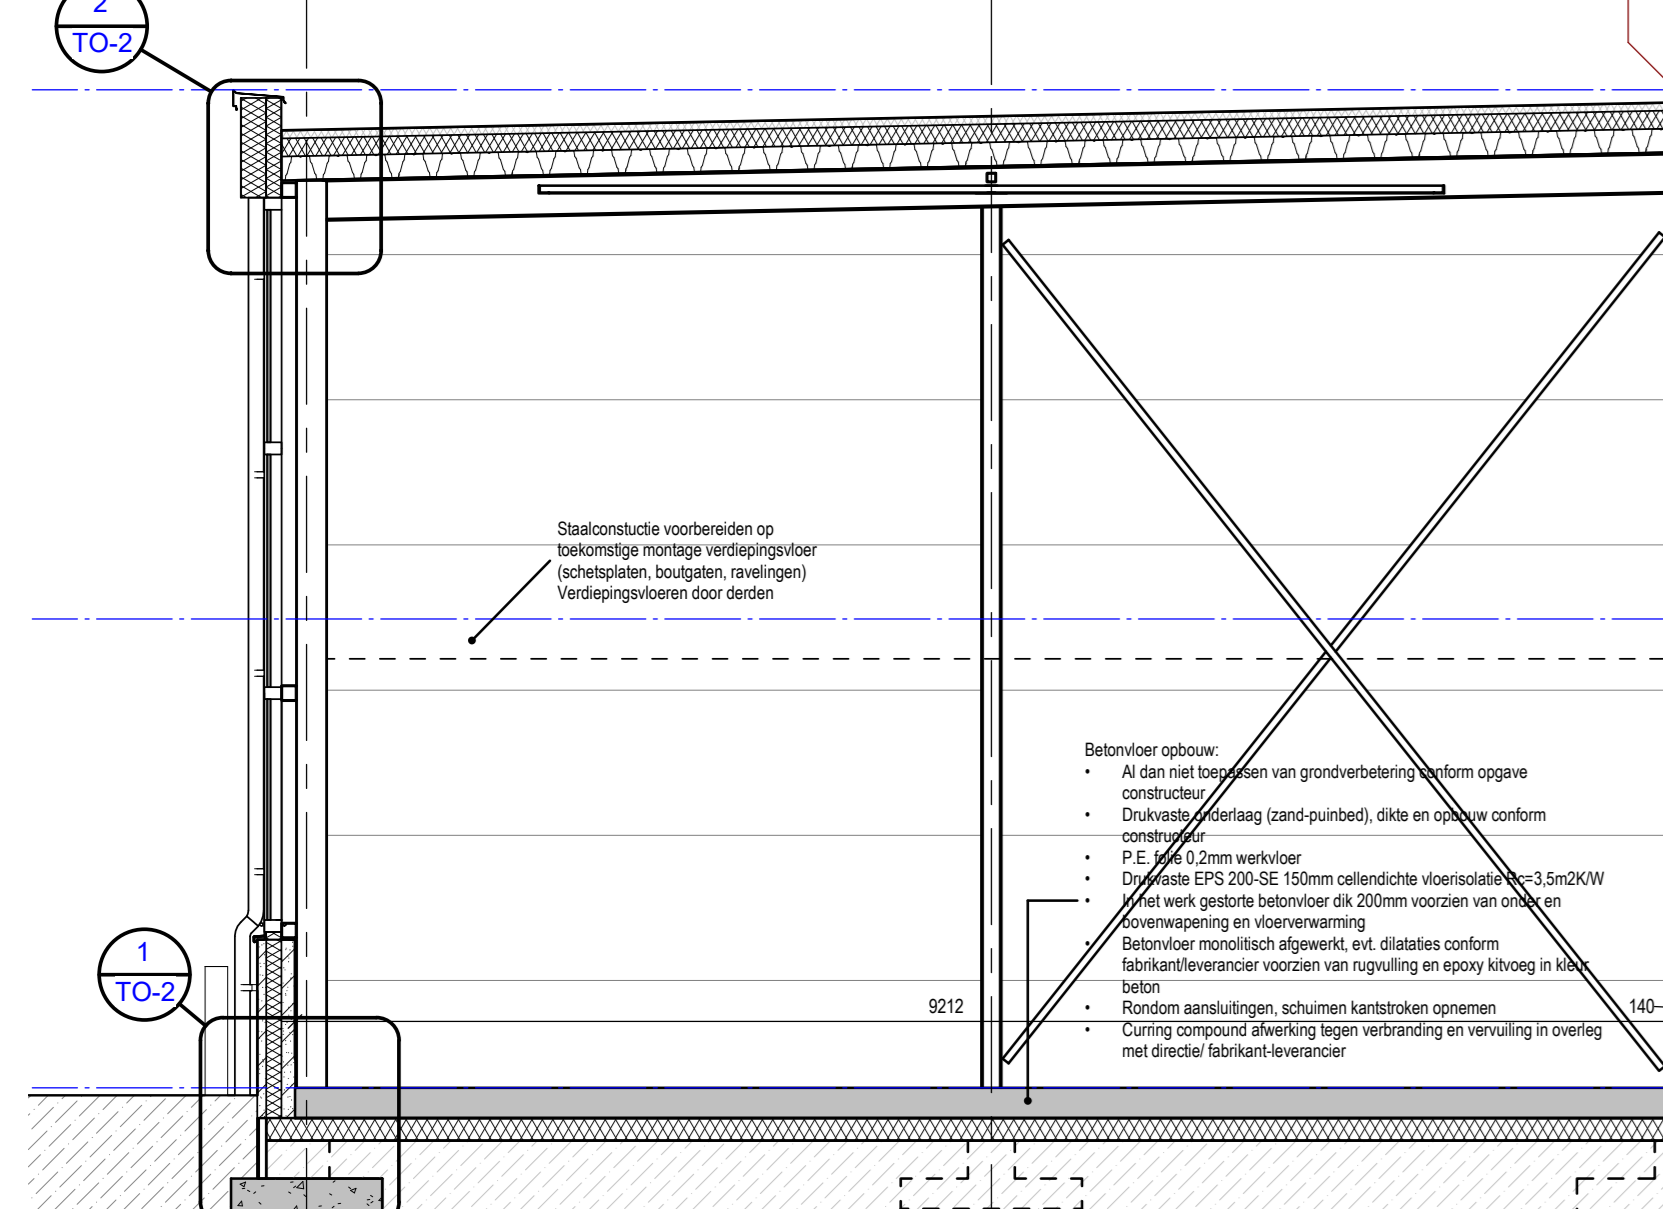


DETAIL 2:10

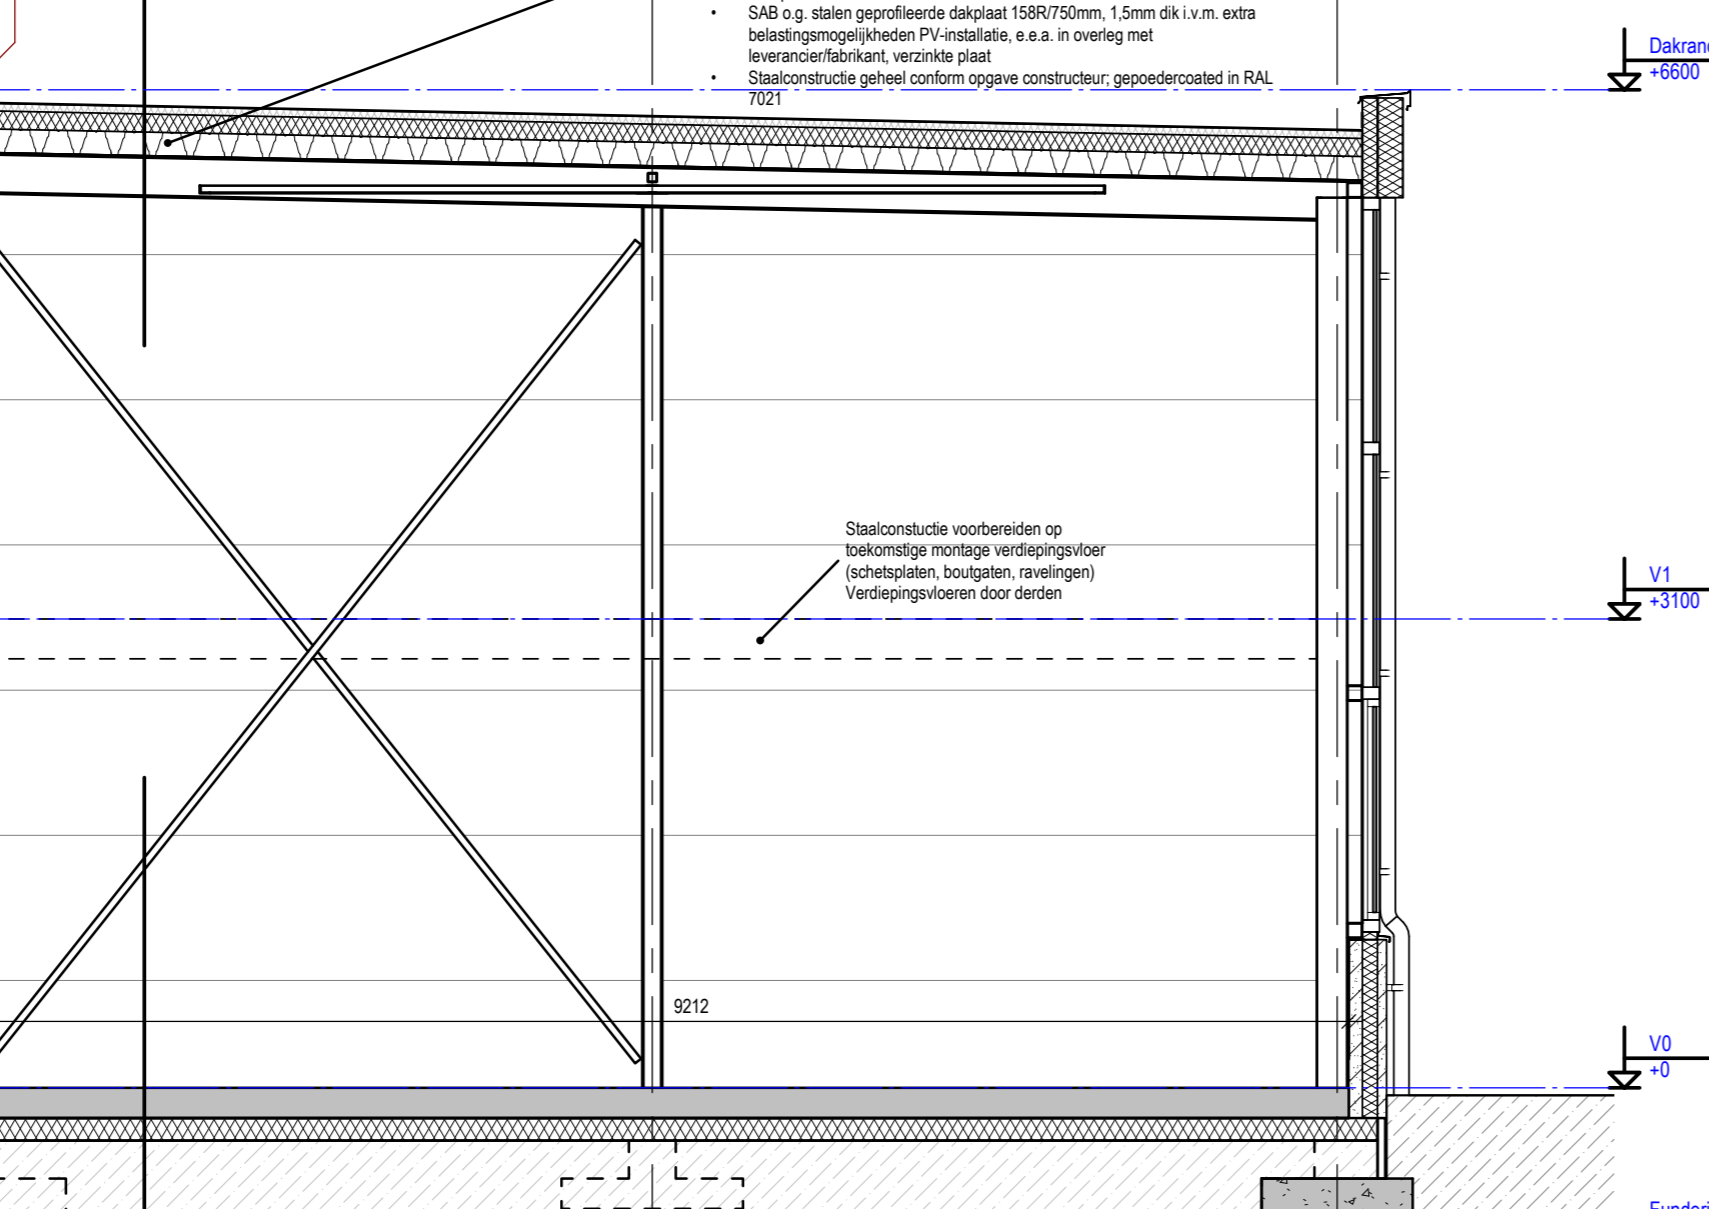


DETAIL 3:10

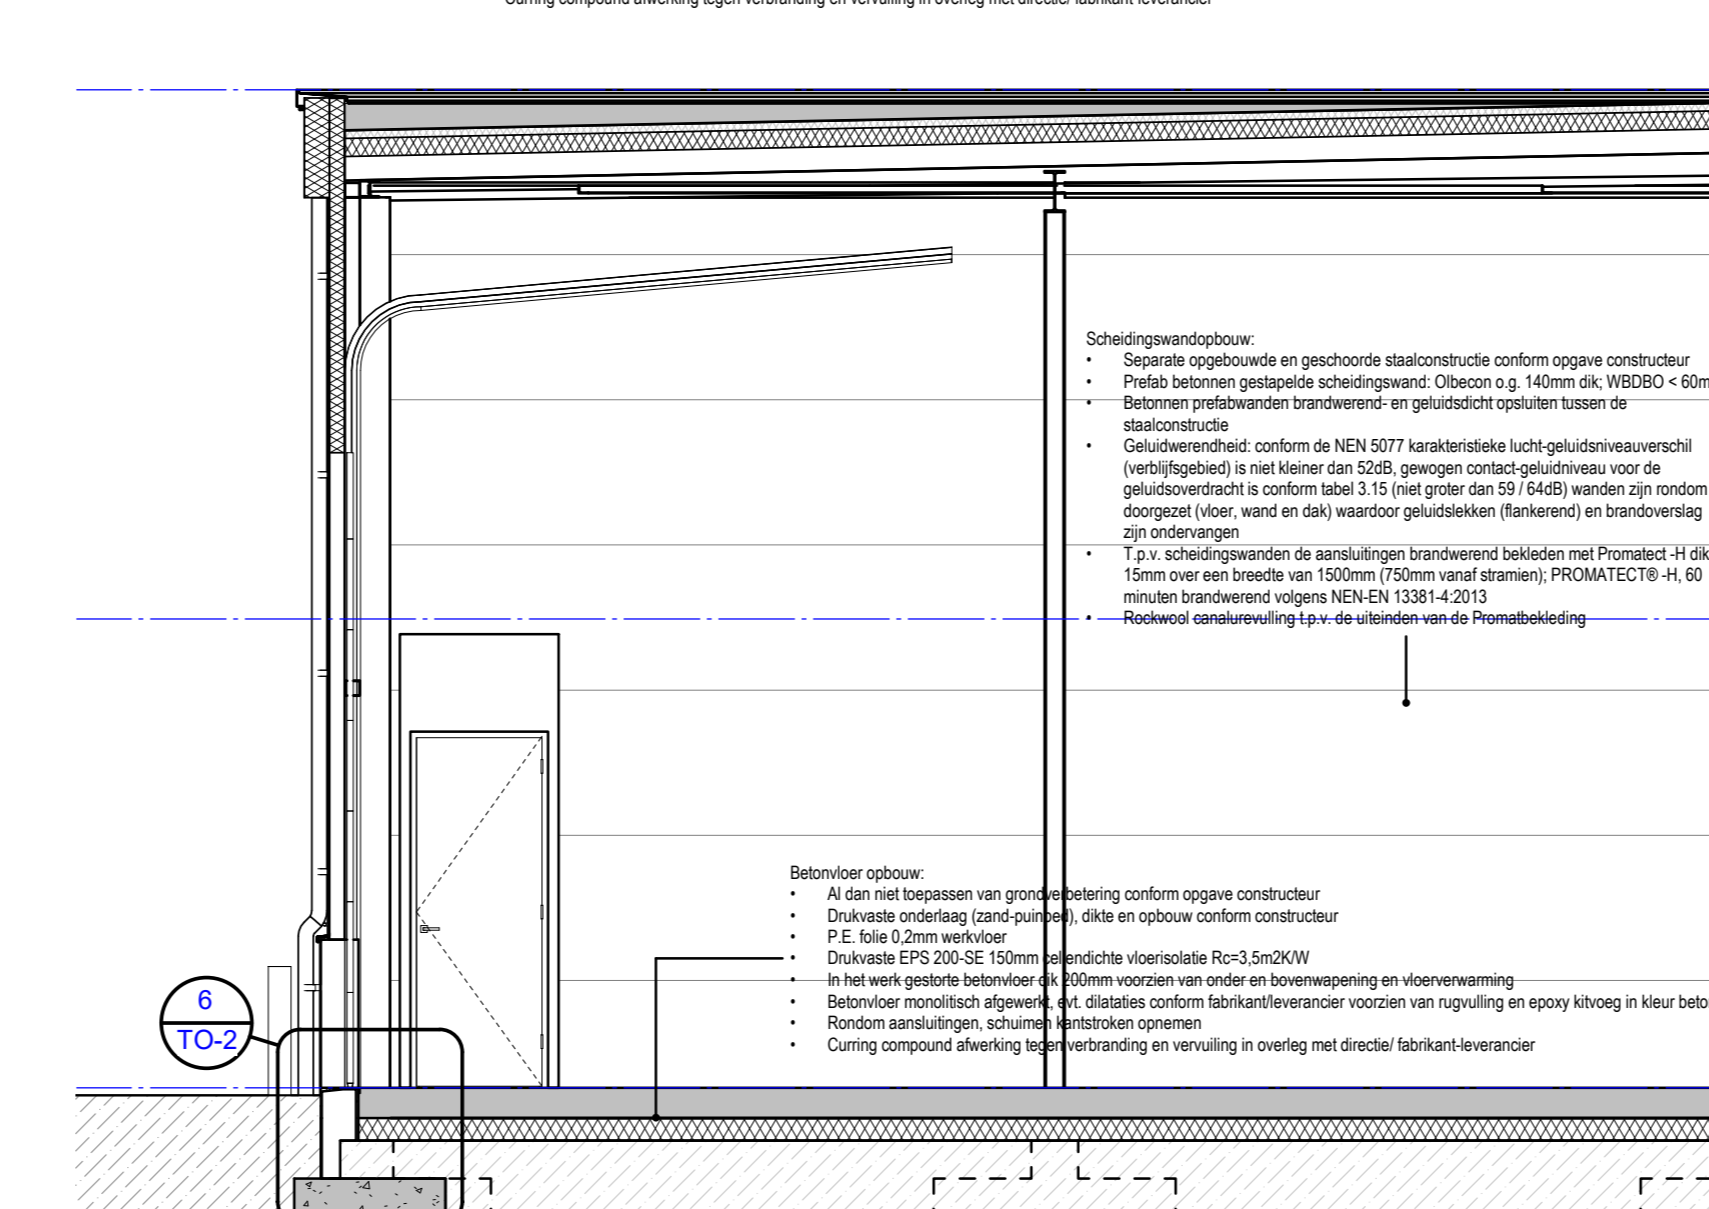


DETAIL 4:10

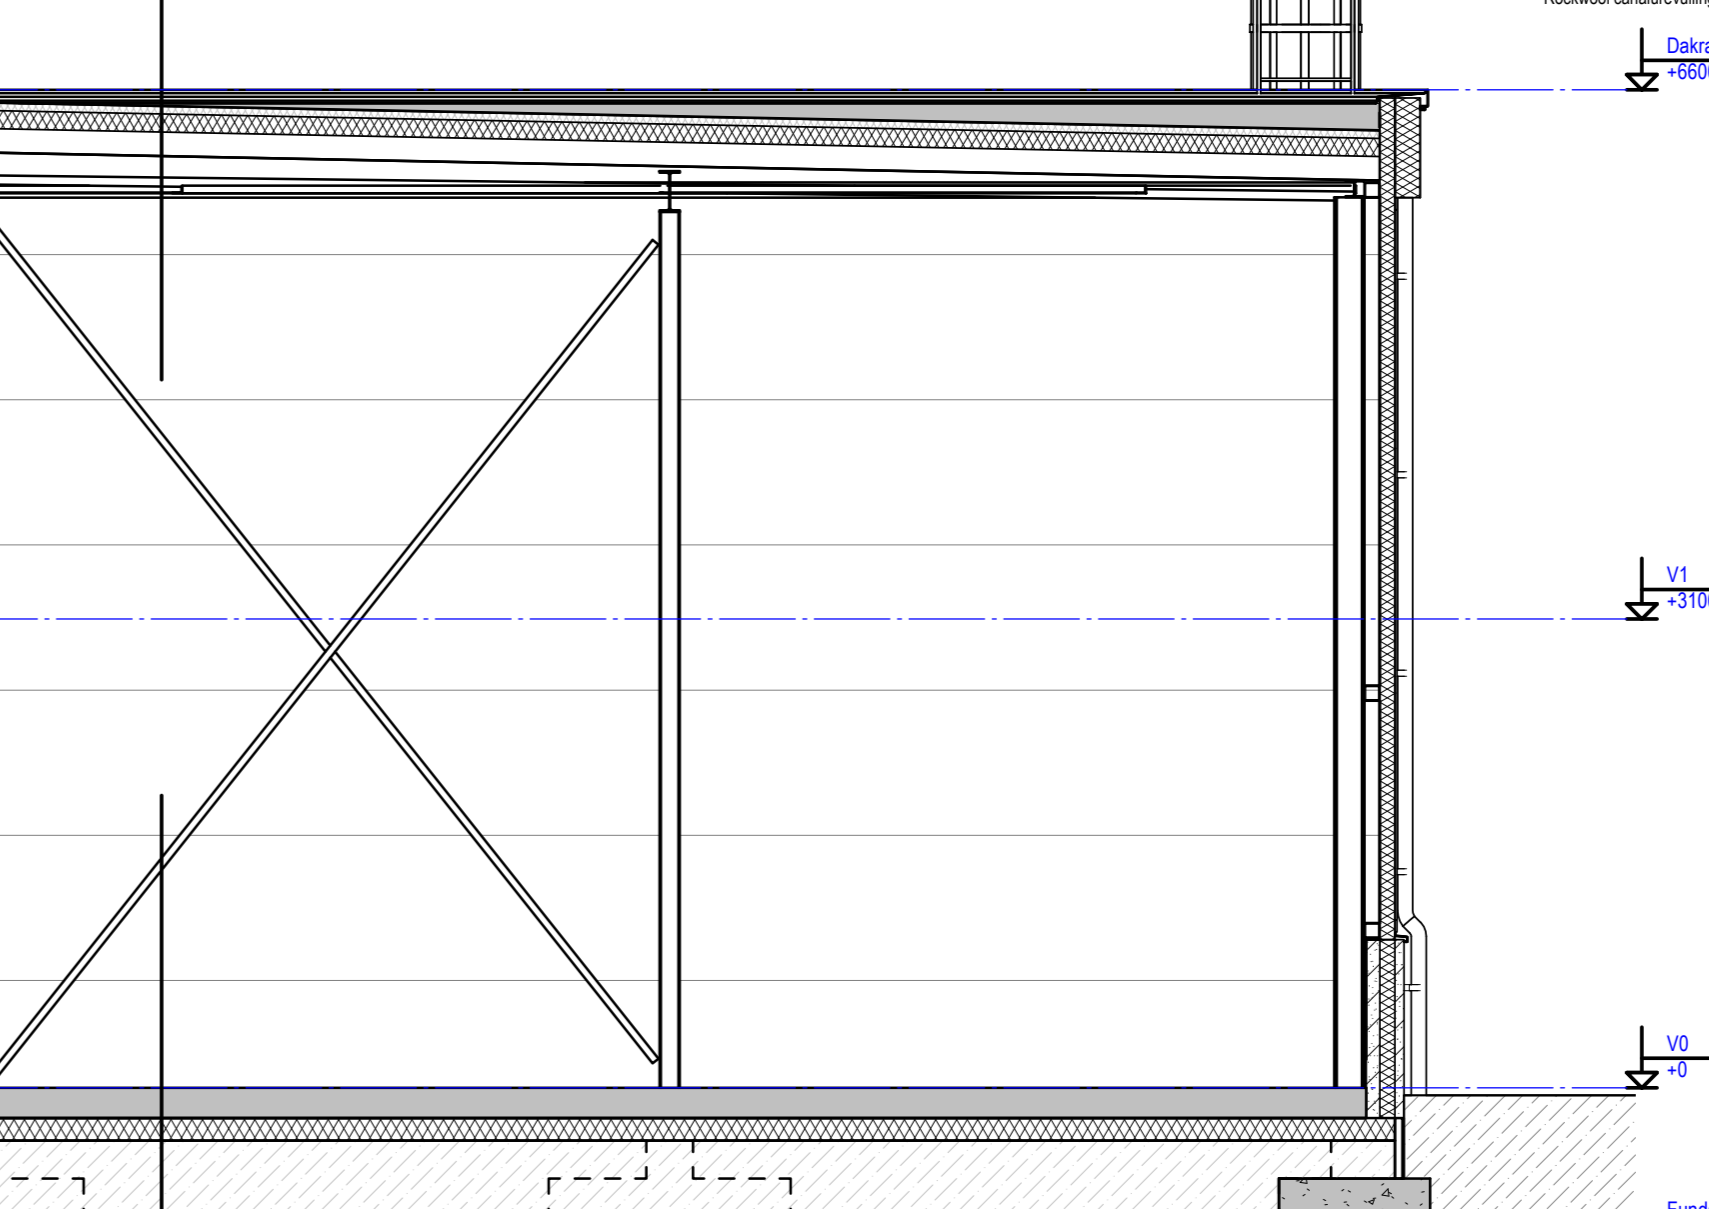


DETAIL 5:10

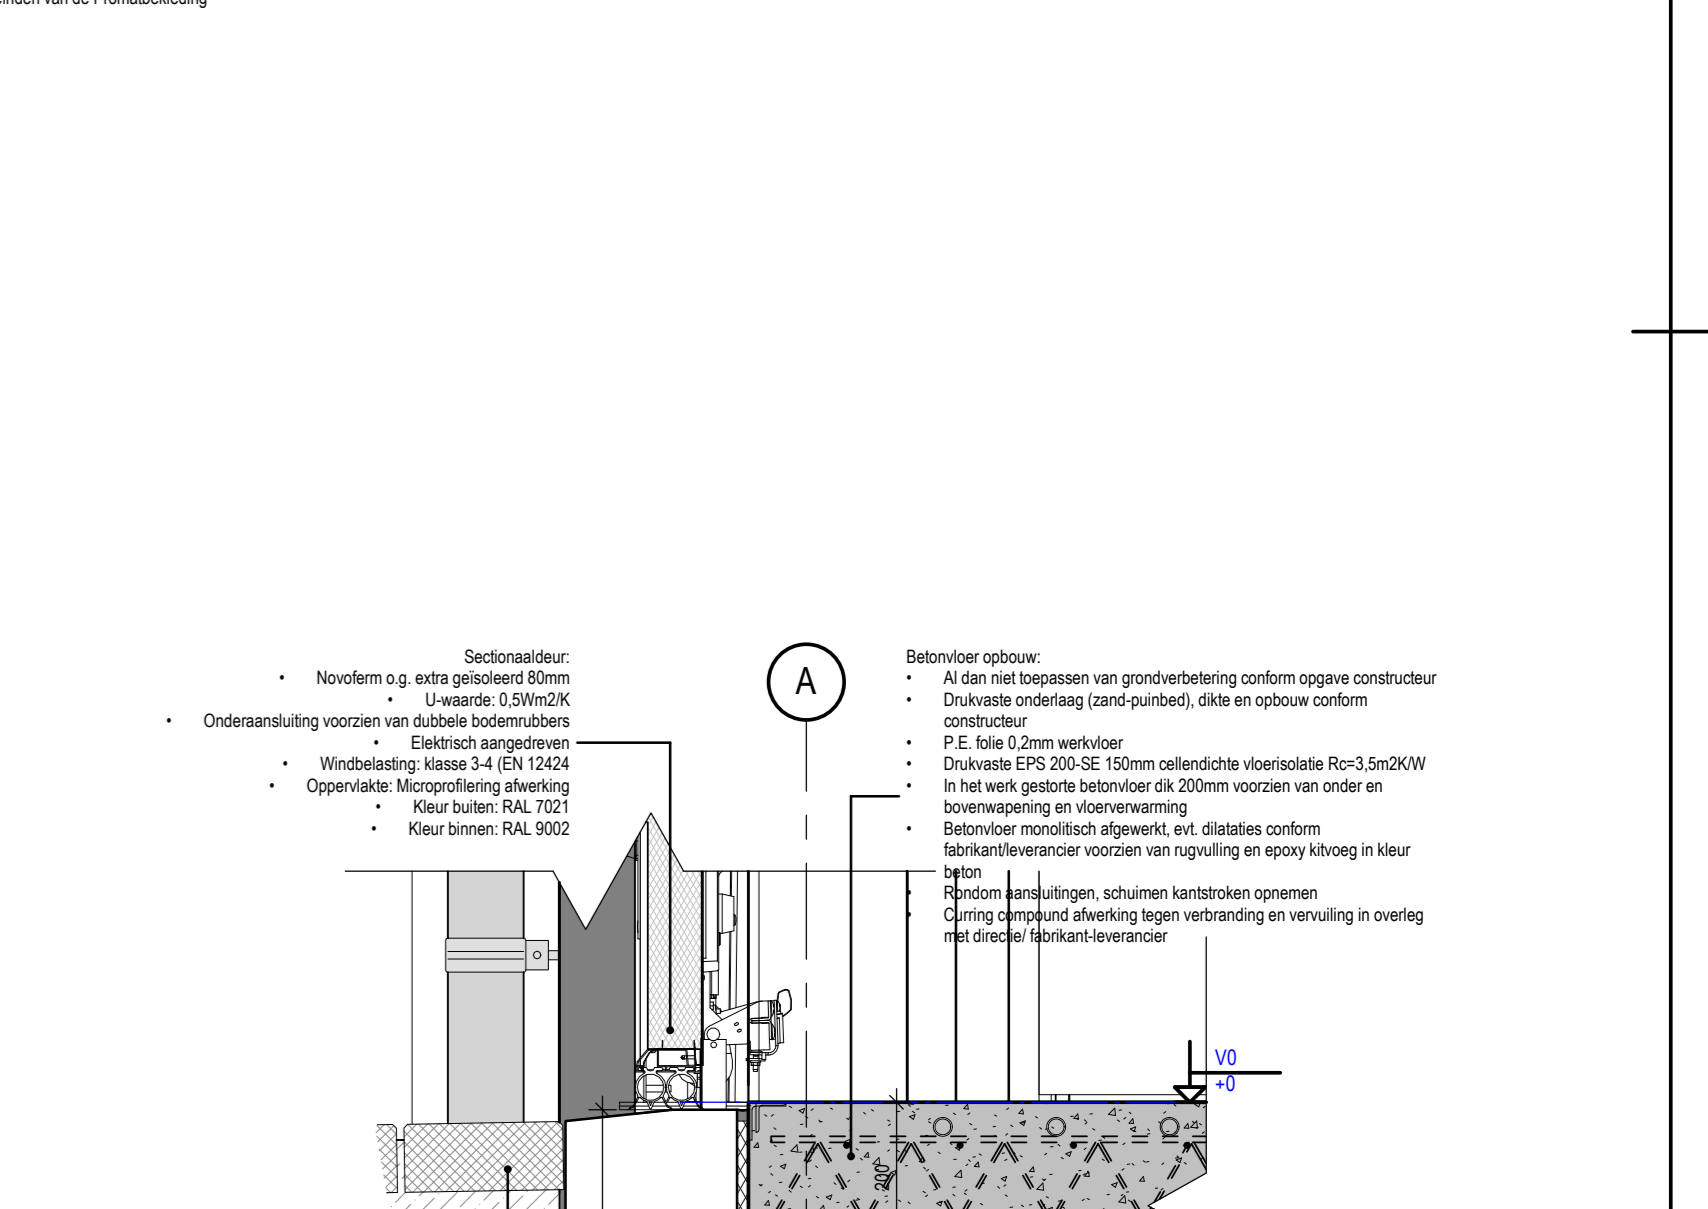


DETAIL 6:10

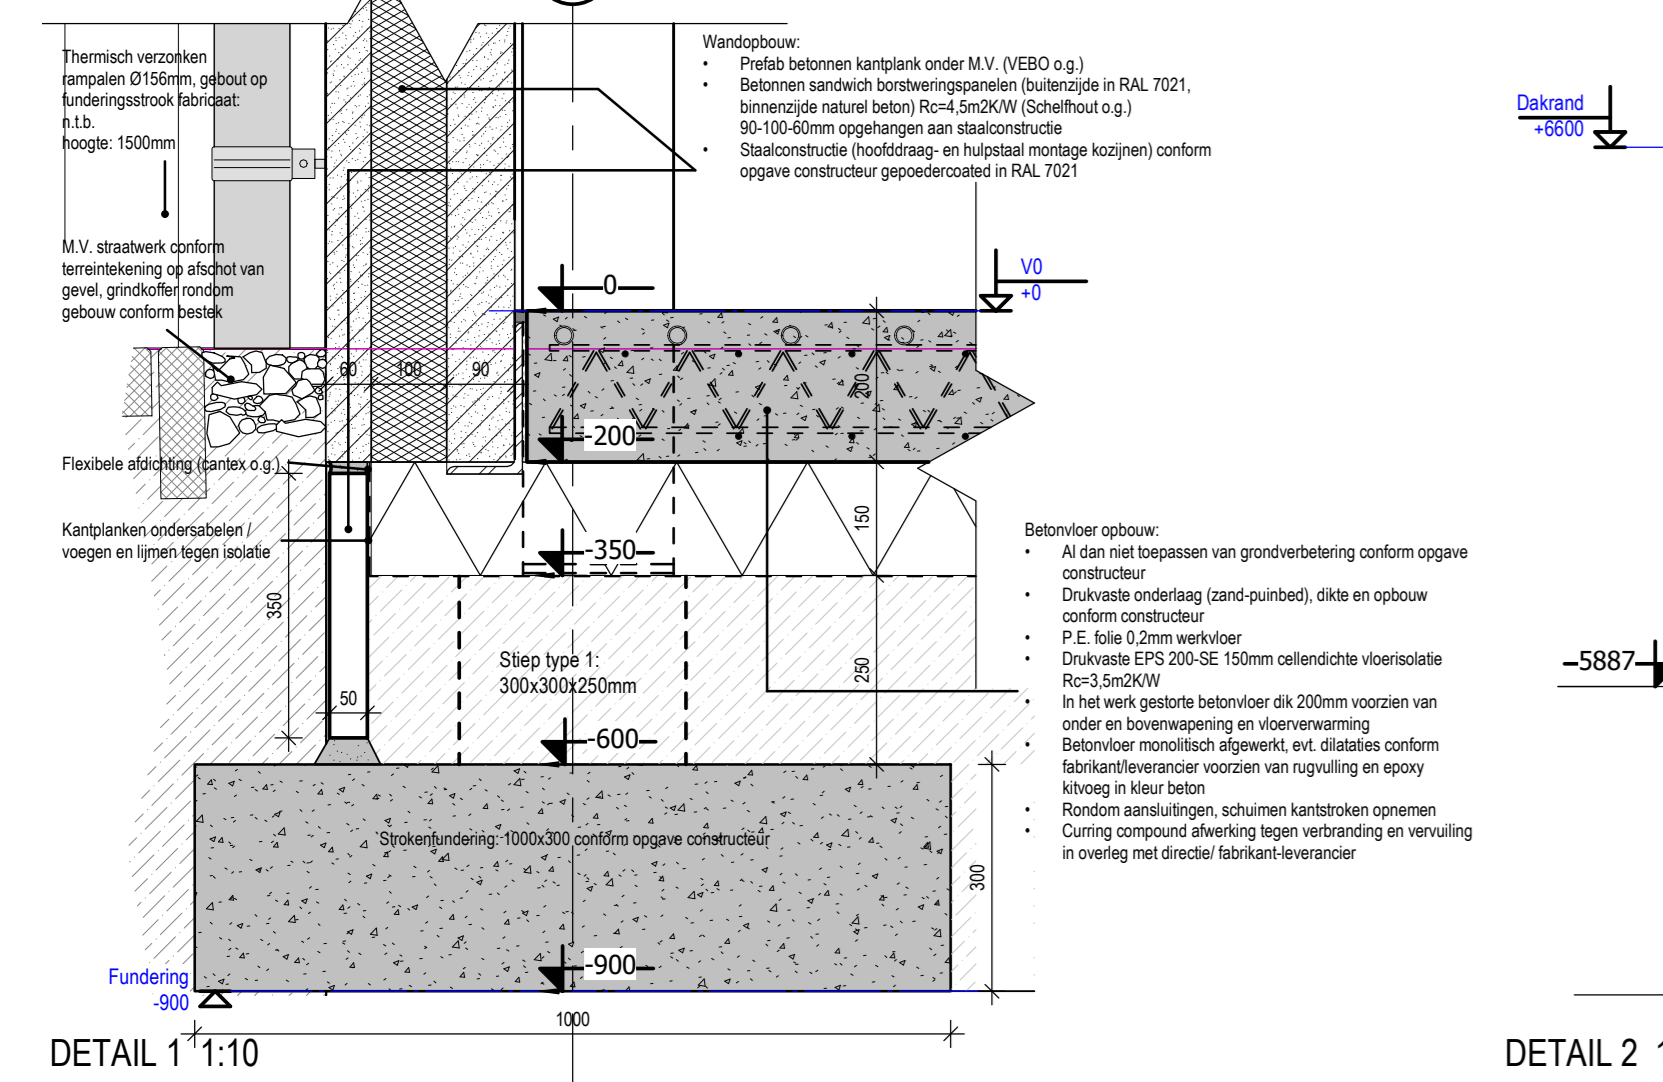


DETAIL 7:10

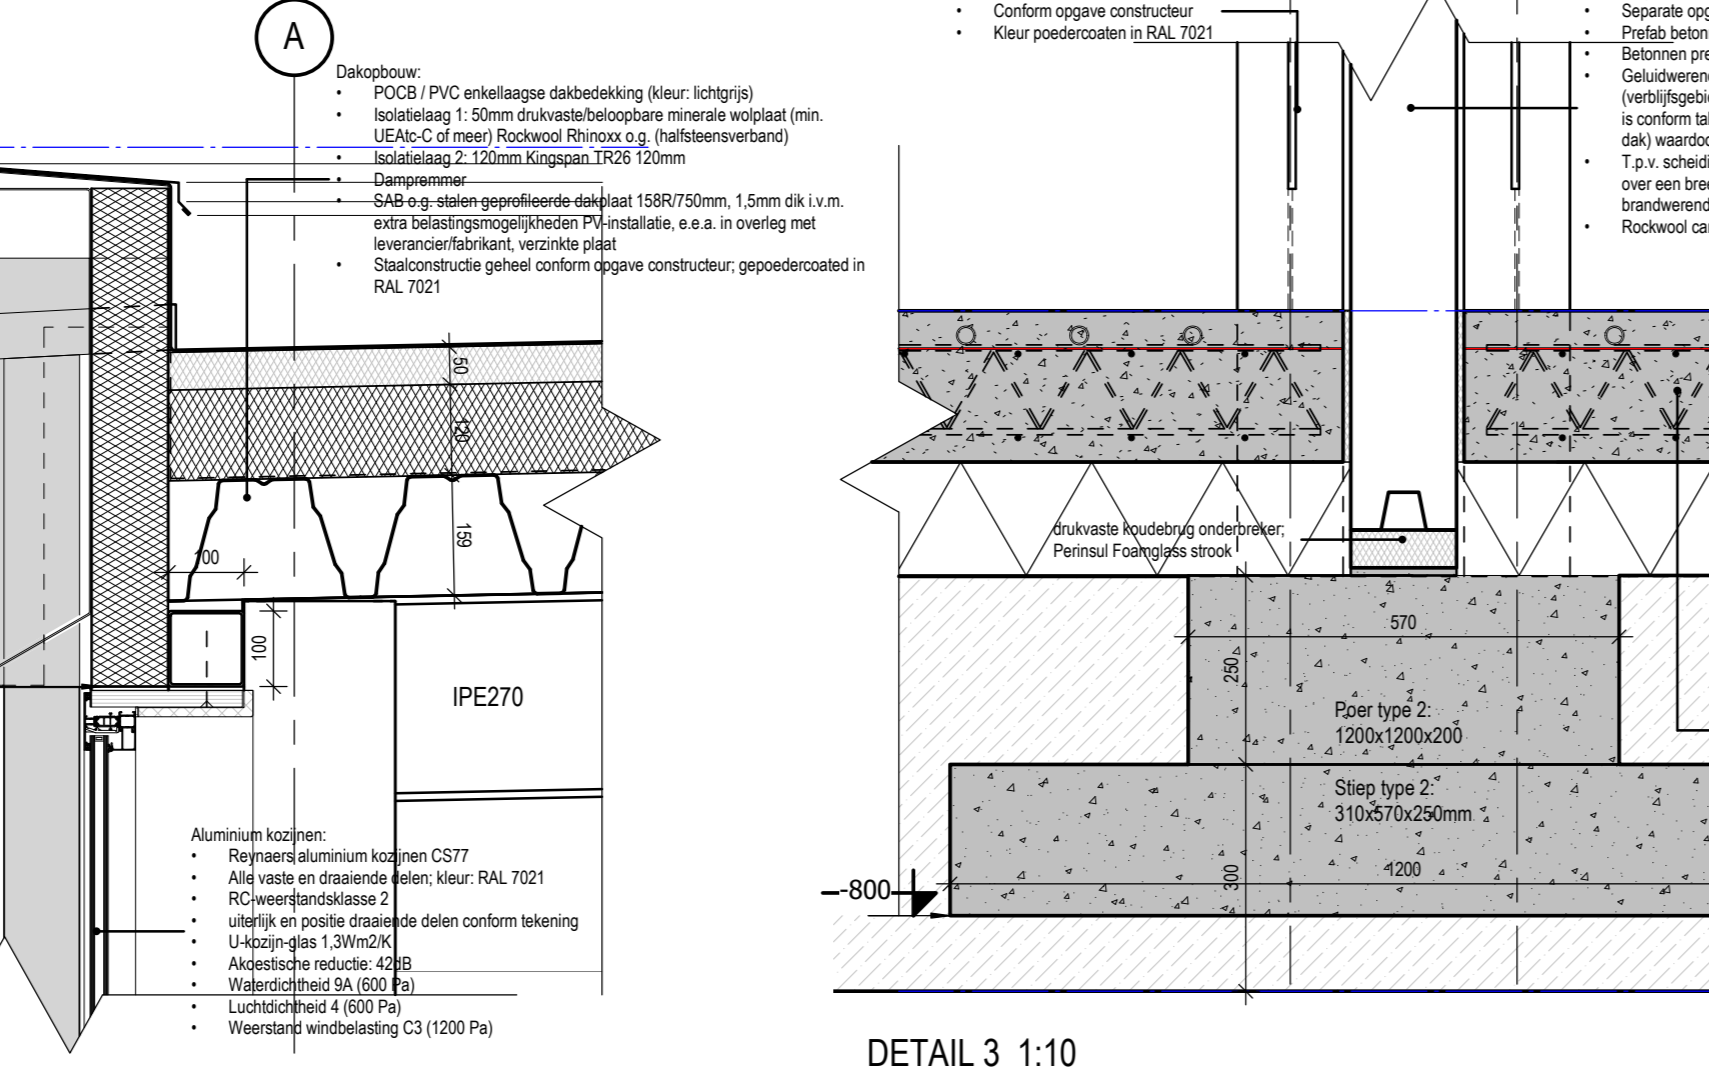

DETAIL 8:10

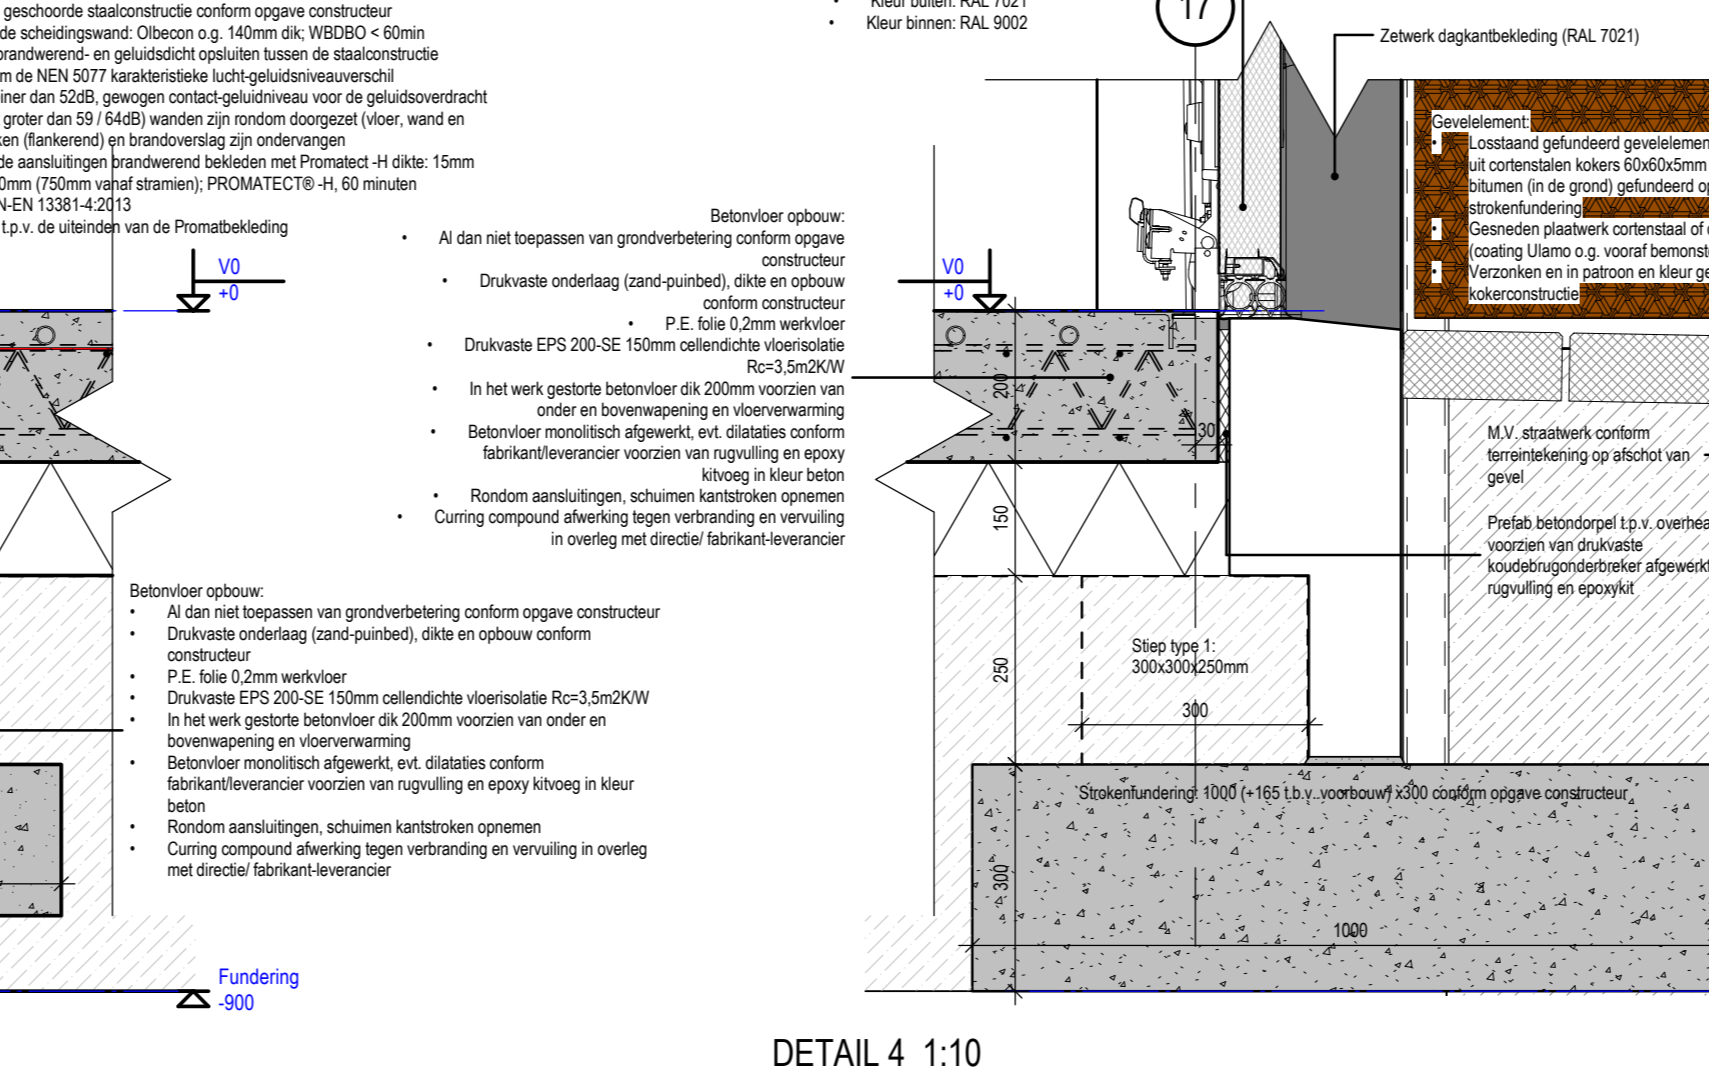

DETAIL 9:10

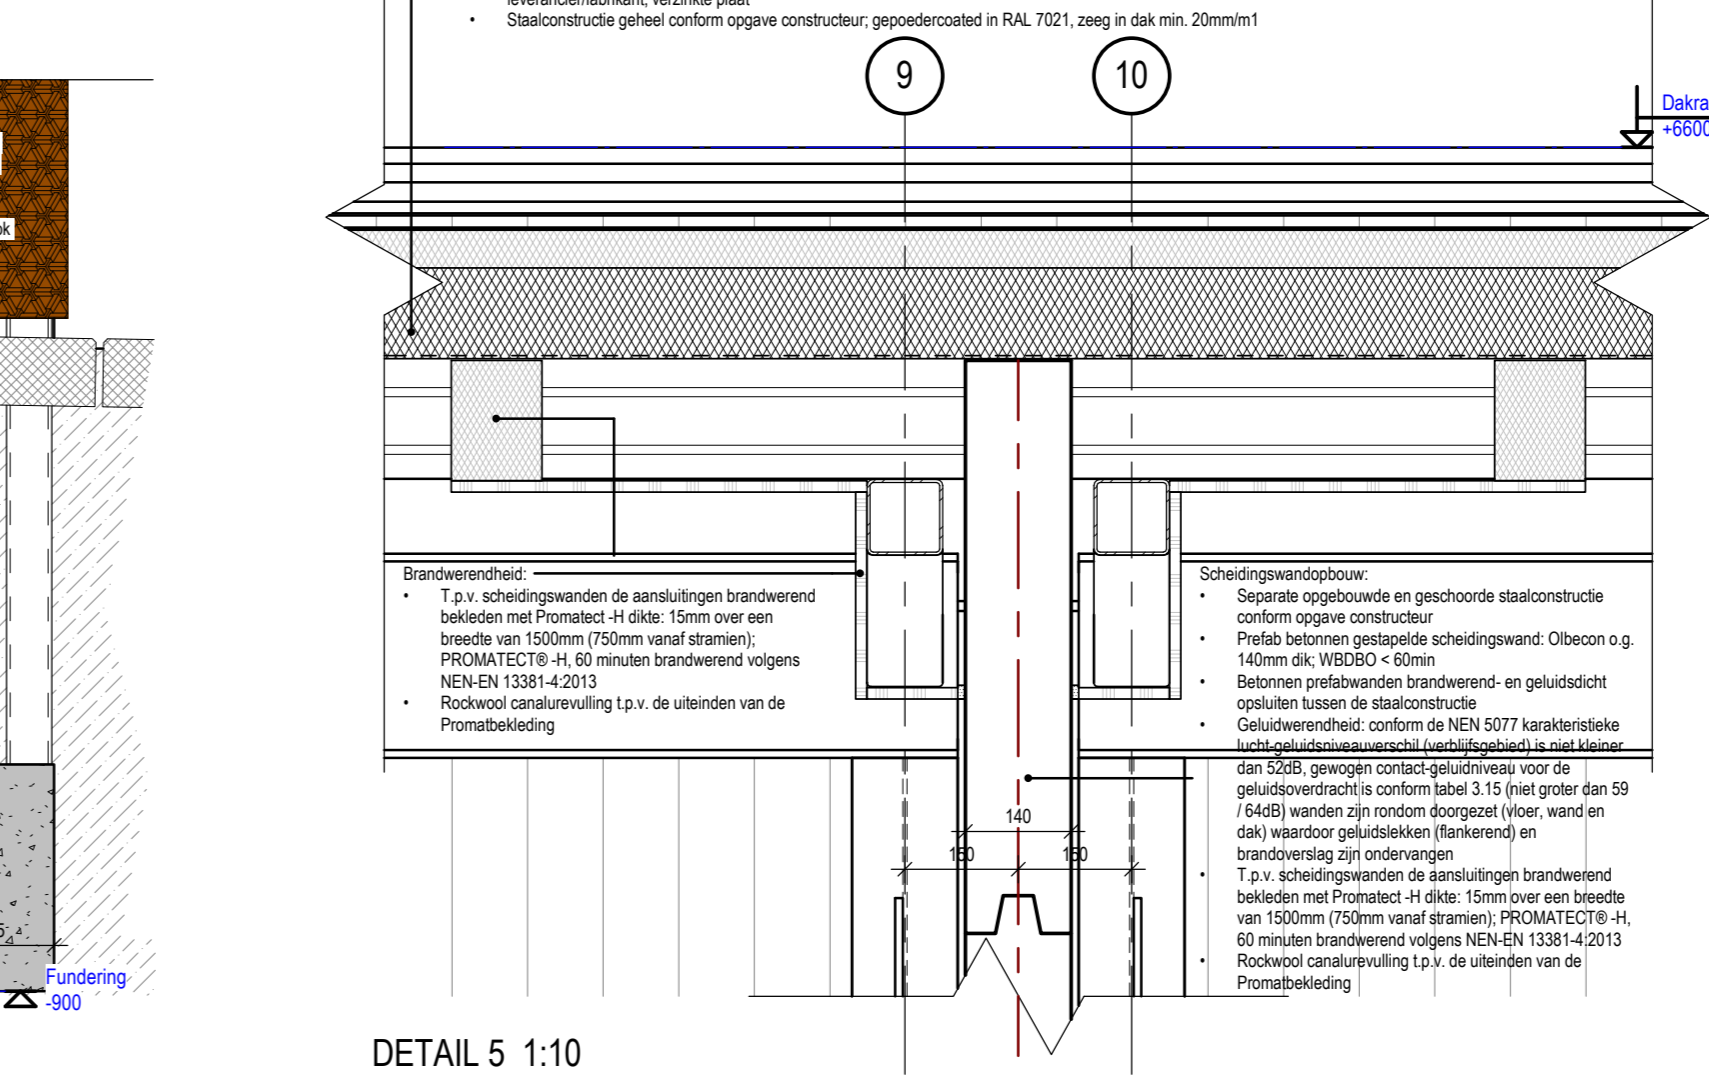

DETAIL 10:10

